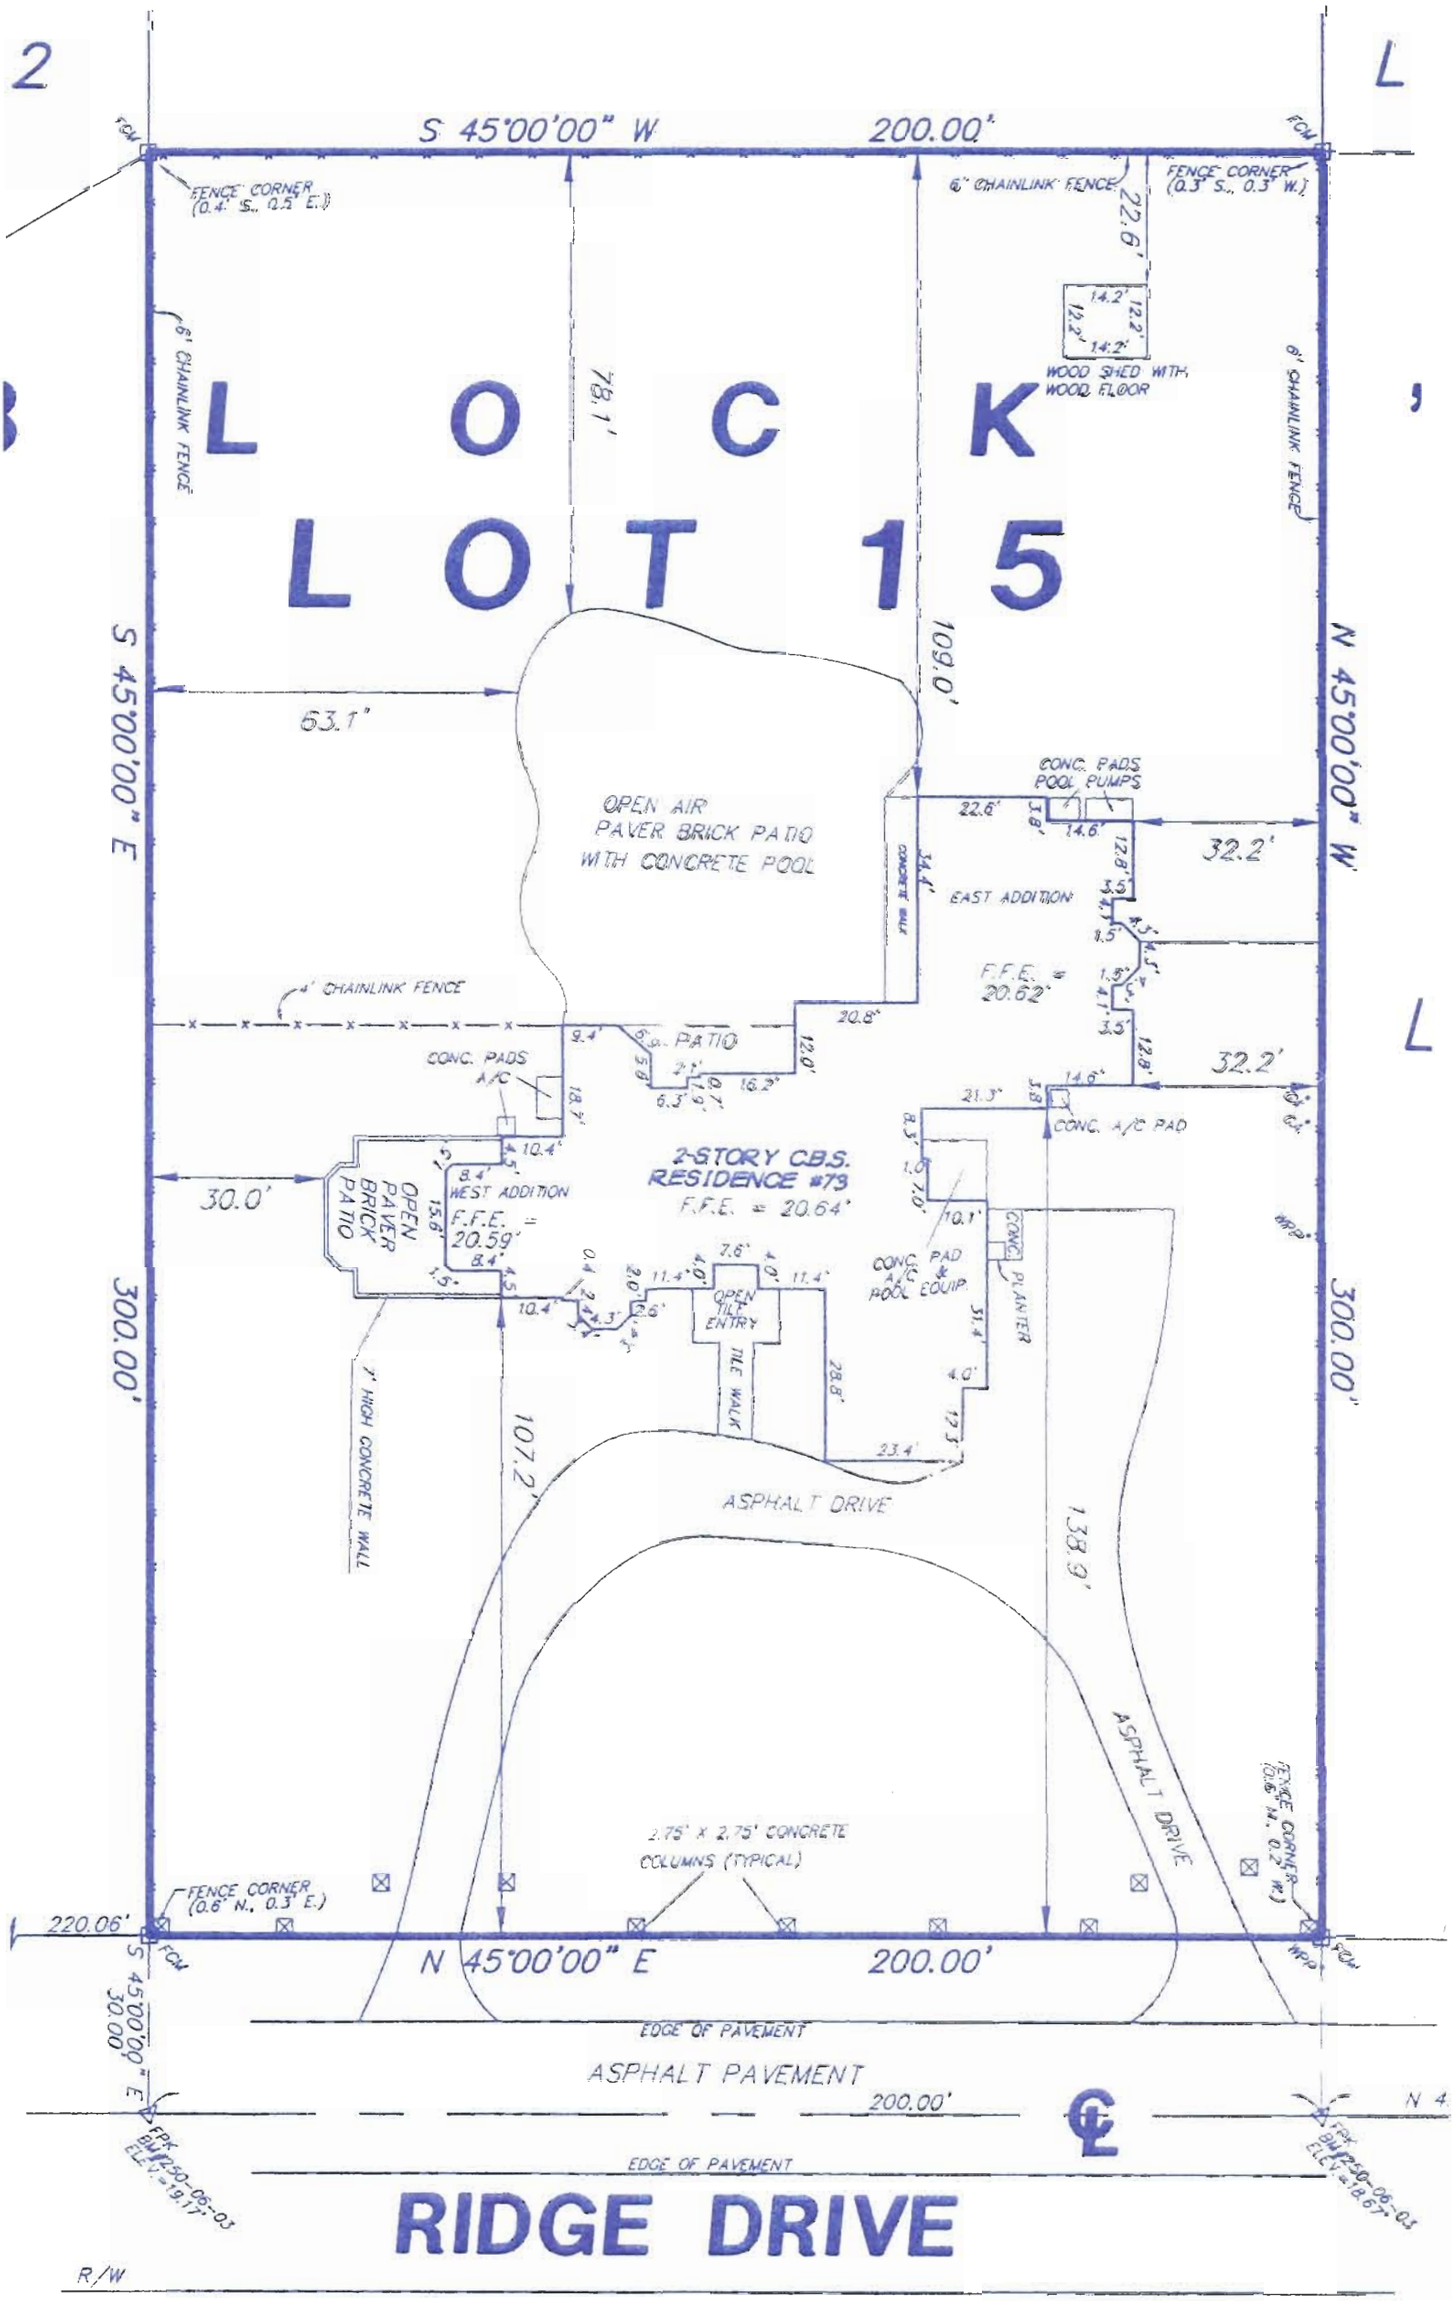
S 45°00'00" W
200.00'
FENCE CORNER (0.4' S., 0.5' E.)
6' CHAINLINK FENCE
FENCE CORNER (0.3' S., 0.3' W.)
22.6'
14.2'
12.2'
14.2'
WOOD SHED WITH WOOD FLOOR
6' CHAINLINK FENCE
78.1'
BLOCK
LOT 15
109.0'
S 45°00'00" E
N 45°00'00" W
63.1'
OPEN AIR PAVER BRICK PATIO WITH CONCRETE POOL
CONC. PADS POOL PUMPS
22.6'
14.6'
32.2'
CONCRETE WALK
EAST ADDITION
F.F.E. = 20.62'
4' CHAINLINK FENCE
20.8'
PATIO
CONC. PADS A/C
12.0'
16.2'
6.3'
32.2'
CONC. A/C PAD
21.3'
2-STORY C.B.S. RESIDENCE #73
F.F.E. = 20.64'
30.0'
OPEN PAVER BRICK PATIO
WEST ADDITION
F.F.E. = 20.59'
CONC. PAD A/C & POOL EQUIP.
CONC. PLANTER
OPEN TILE ENTRY
TILE WALK
28.8'
23.4'
300.00'
300.00'
7' HIGH CONCRETE WALL
107.2'
ASPHALT DRIVE
133.9'
ASPHALT DRIVE
2.75' X 2.75' CONCRETE COLUMNS (TYPICAL)
FENCE CORNER (0.6' N., 0.3' E.)
FENCE CORNER (0.6' N., 0.2' W.)
220.06'
N 45°00'00" E
200.00'
S 45°00'00" E
30.00'
EDGE OF PAVEMENT
ASPHALT PAVEMENT
200.00'
EDGE OF PAVEMENT
RIDGE DRIVE
R/W